

ตารางแสดงวงเงินงบประมาณที่ได้รับจัดสรรและราคากลางในงานจ้างก่อสร้าง

๑. ชื่อโครงการ....โครงการปรับปรุงผิวการจราจรด้วยยางธรรมชาติ (พาราแอสฟัลท์ติกคอนกรีต)
บ้านป่ารวก หมู่ที่ ๕ ตำบลปงดำ อำเภอไชยปราการ จังหวัดเชียงใหม่.....
๒. หน่วยงานเจ้าของโครงการ.....เทศบาลตำบลไชยปราการ.....
๓. วงเงินงบประมาณที่ได้รับจัดสรร..... ๒๓๕,๐๐๐.- บาท (สองแสนสามหมื่นห้าพันบาทถ้วน).....
.....
๔. ลักษณะงาน (โดยสังเขป) กว้างเฉลี่ย ๕ เมตร หนา ๐.๐๕ เมตร ยาว ๑๐๐ เมตร หรือมีพื้นที่ไม่น้อยกว่า ๕๐๐ ตร.ม. ตามแบบแปลนของเทศบาลตำบลไชยปราการ
๕. ราคากลางคำนวณ ณ วันที่.....๑๓ มีนาคม ๒๕๖๒.....เป็นเงิน..... ๒๓๕,๐๐๐.....บาท
... (สองแสนสามหมื่นห้าพันบาทถ้วน).....
๖. บัญชีประมาณราคากลาง
 - ๖.๑ แบบ พร.๕ และ แบบ พร.๖.....
 - ๖.๒
 - ๖.๓
 - ๖.๔
 - ๖.๕
๗. รายชื่อเจ้าหน้าที่ผู้กำหนดราคากลาง (ราคาอ้างอิง)
 - ๗.๑นายสุรพล พรหมชนะ ประธานกรรมการกำหนดราคากลาง.....
 - ๗.๒นายปริญญา ถวิลวิศาล กรรมการกำหนดราคากลาง.....
 - ๗.๓นายสมศักดิ์ ลือชัยภูมิ กรรมการกำหนดราคากลาง.....
 - ๗.๔
 - ๗.๕

แบบสรุปราคากลางงานก่อสร้างทาง

โครงการ: โครงการปรับปรุงผิวจราจรด้วยยางธรรมชาติ (พาราแอสฟัลท์ติกคอนกรีต) ตามแบบเทศบาลตำบลไชยปราการกำหนด พิกัดต้นทาง
 ปริมาณงาน: ผิวจราจรกว้าง ๕.๐๐ ม ยาว ๑๐๐.๐๐ ม ทน ๐.๐๕ ม หรือพื้นที่ไม่น้อยกว่า ๕๐๐ ตรม พิกัดปลายทาง
 สถานที่ก่อสร้าง: บ้านป่ารวก หมู่ที่ ๕ ตำบลปงต่า อำเภอไชยปราการ จังหวัดเชียงใหม่ รหัสสายทาง
 หน่วยงาน: เทศบาลตำบลไชยปราการ อ.ไชยปราการ จ.เชียงใหม่ ประมาณการวันที่ ๑๓ มีนาคม ๒๕๖๒

ลำดับ	รายการ	หน่วย	จำนวน	ราคาต่อหน่วย	ราคาทุน	F	ราคาต่อหน่วย x F	ราคากลาง
1	งานผิวทาง							
1.1	งานลาดแอสฟัลต์ไทรมโค้ด	ตร.ม.	-	-	-		-	-
1.2	งานลาดแอสฟัลต์แตกโค้ด	ตร.ม.	500.00	13.39	6,695.00	1.3624	18.24	9,121.26
1.3	งานชั้นรองผิวทางแอสฟัลต์คอนกรีต	ตร.ม.		233.46	-	1.3624	318.06	-
1.4	งานชั้นผิวทางพาราแอสฟัลต์คอนกรีต ทน 5 ซม.	ตร.ม.	500.00	322.65	161,325.00	1.3624	439.57	219,789.18
1.5	THERMOPLASTIC PAINT	ตร.ม.	25.00	269.50	6,737.50	1.3624	367.16	9,179.17
	รวม				174,757.50			238,089.61
	คิดเพียง				(แสดงสามหมื่นห้าพันบาทถ้วน)			235,000

ค่า Factor F งานก่อสร้างทาง = 1.3624

คณะกรรมการได้ตรวจสอบแล้ว

เห็นชอบกับคำจ้างเหมาปรับปรุงซ่อมแซมผิวจราจรนี้ และ

ให้ยึดถือประมาณการนี้เป็นราคากลางของเทศบาลตำบลไชยปราการ

จึงได้ลงลายมือชื่อไว้เป็นสำคัญ

ลงชื่อ.....ประธานกรรมการ

(นายสุรพล พรหมชนะ)

ผู้อำนวยการกองช่าง

ลงชื่อ.....กรรมการ

(นายปริญญา สวัสดิ์วิศาล)

หัวหน้าฝ่ายการโยธา

ลงชื่อ.....กรรมการ

(นายสมศักดิ์ ลือชัยภูมิ)

นายช่างโยธาอาวุโส

แบบสรุปราคากลางงานก่อสร้างทาง

โครงการ: โครงการปรับปรุงผิวจราจรด้วยยางธรรมชาติ (พาราเอสฟิลต์ค้อนกรีต) ตามแบบเทศบาลตำบลไชยปราการกำหนด
 ปริมาณงาน: ผิวจราจรกว้าง ๕.๐๐ ม ยาว ๑๐๐.๐๐ ม ทน ๐.๐๕ ม หรือพื้นที่ไม่น้อยกว่า ๕๐๐ ตรม
 สถานที่ก่อสร้าง: บ้านป่ารก หมู่ที่ ๕ ตำบลปงดำ อำเภอไชยปราการ จังหวัดเชียงใหม่
 หน่วยงาน: เทศบาลตำบลไชยปราการ อ.ไชยปราการ จ.เชียงใหม่

พิกัดต้นทาง
 พิกัดปลายทาง
 รหัสสายทาง
 ๑๓ มีนาคม ๒๕๖๒

ประมาณการวันที่

ลำดับ	รายการ	หน่วย	จำนวน	ราคาต่อหน่วย	ราคาทุน	F	ราคาต่อหน่วย x F	ราคากลาง
1	งานผิวทาง							
1.1	งานลาดแอสฟัลต์โพรมได้ค้ด	ตร.ม.	-	-	-	-	-	-
1.2	งานลาดแอสฟัลต์แตกได้ค้ด	ตร.ม.	500.00	13.39	6,695.00	1.3624	18.24	9,121.26
1.3	งานชั้นรองผิวทางแอสฟัลต์ค้อนกรีต	ตร.ม.		233.46	-	1.3624	318.06	-
1.4	งานชั้นผิวทางพาราเอสฟิลต์ค้อนกรีต ทน 5 ซม.	ตร.ม.	500.00	322.65	161,325.00	1.3624	439.57	219,789.18
1.5	THERMOPLASTIC PAINT	ตร.ม.	25.00	269.50	6,737.50	1.3624	367.16	9,179.17
	รวม				174,757.50			238,089.61
	คิดเพียง				(แสดงสามหมื่นห้าพันบาทถ้วน)			235,000

ค่า Factor F งานก่อสร้างทาง

= 1.3624

ลงชื่อ.....ประมาณการ

(นายปริญญา ฤทธิวิศาล)

หัวหน้าฝ่ายโยธา

ลงชื่อ.....ตรวจ

(นายสุรพล พรหมชนะ)

ผู้อำนวยการกองช่าง

ลงชื่อ.....เห็นชอบ

(นางสาวจุฑารีย์ โอนา)

นายกเทศบาล

ลงชื่อ.....อนุมัติ

(นายสุชาติ บัวคำ)

นายกเทศมนตรีตำบลไชยปราการ



เทศบาลตำบลไชยปราการ


โครงการปรับปรุงผิวทางจราจรด้วยยางธรรมชาติ
(พาราแอสฟัลท์ติกคอนกรีต)

ปริมาณงานกว้างเฉลี่ย 5.00 ม. หน้า 0.05 ม.
ยาว 100.00 ม. หรือมีพื้นที่ไม่น้อยกว่า 500 ตร.ม.
ตามแบบที่เทศบาลไชยปราการกำหนด

สถานที่ก่อสร้าง บ้านป่ารวก ซอย 6
หมู่ที่ 5 ตำบลปงตำ อำเภอไชยปราการ จังหวัดเชียงใหม่



ทิศเหนือ

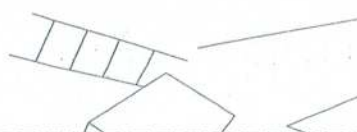

2.40

โครงคร่าวไม้

พื้นที่หลังไวนิล

1.20

1.00

▽ ระดับดิน

0.80

* ให้ทำการติดตั้งป้าย ขณะทำการดำเนินงาน
ตัวอย่างแผ่นป้ายแสดงรายละเอียดงานก่อสร้าง

โครงการก่อสร้างของ (ชื่อองค์กรหรือหน่วยงานที่ขอรับ) _____
โทร. _____

ประเภทของสิ่งก่อสร้าง _____

บริเวณงานก่อสร้าง (ให้ระบุรายละเอียดไปมาหรือเขตที่ดินหรือเขตวางแบบให้) _____

ชื่อ ที่อยู่ หมายเลขโทรศัพท์ ผู้รับจ้าง (ชื่อบุคคลและนิติบุคคล) _____

ระยะเวลาเริ่มต้น และระยะเวลาสิ้นสุด รวมถึงระยะเวลาที่รับ _____


วงเงินงบประมาณที่ได้รับให้หรือที่เตรียม _____

รายการค่าก่อสร้าง _____

วงเงินค่าก่อสร้างตามที่ได้อนุญาตให้สัญญาจ้าง _____

ชื่อกรรมการตรวจการจ้าง และผู้ควบคุมงาน หรือกรรมการตรวจโครงการ _____

โครงการนี้ดำเนินการก่อสร้างด้วยภาคประชาชน

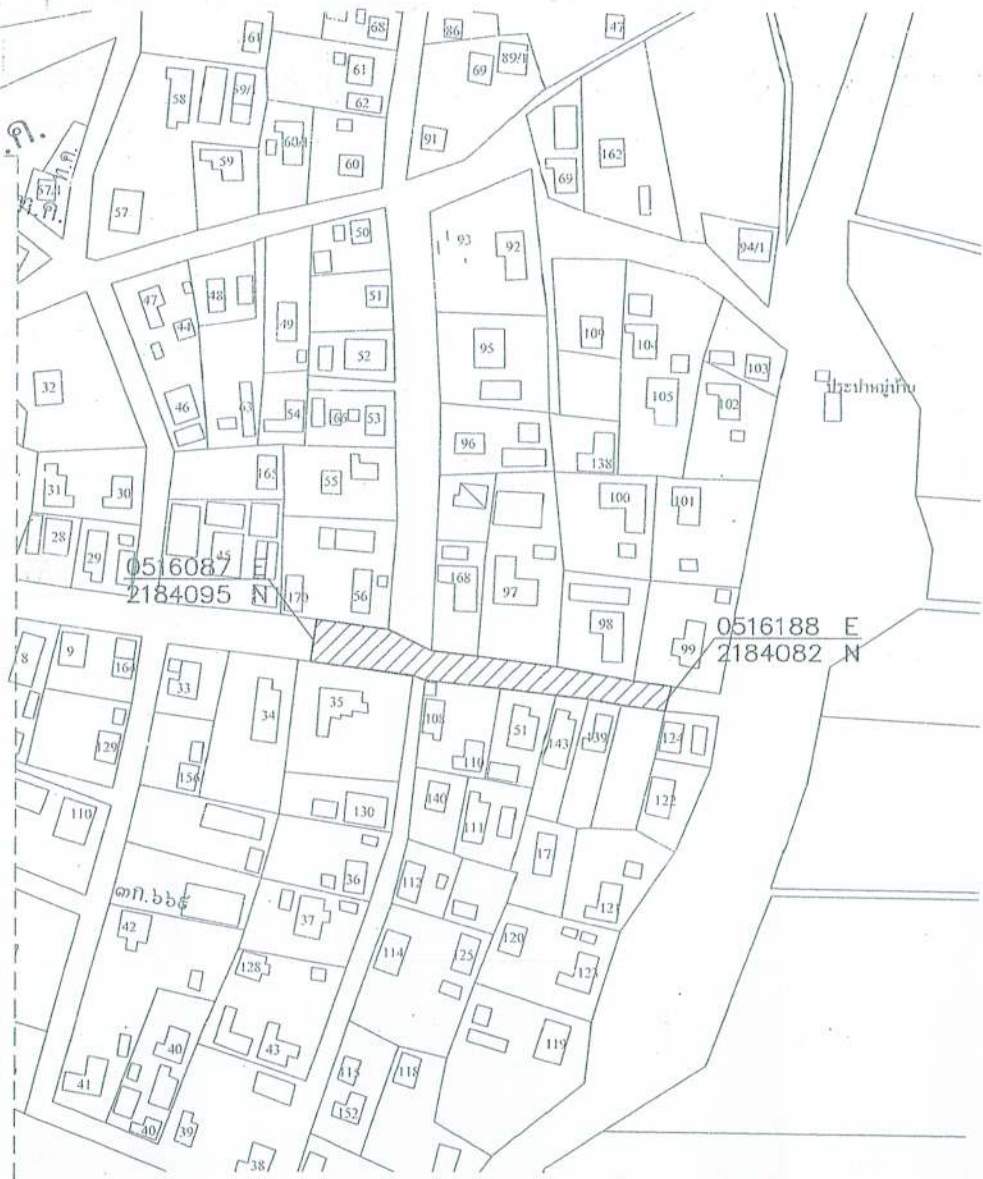

0516087 E
2184095 N

0516188 E
2184082 N



เทศบาลตำบลไชยปราการ

โครงการก่อสร้าง

โครงการปรับปรุงผิวทางจราจรด้วยยางธรรมชาติ
(ทราเวลลิ่งฟลิตติกคอนกรีต)
บริเวณถนนกว้างระยะ 5.00 ม. หน้า 0.05 ม.
ยาว 100.00 ม. หรือพื้นที่ไม่น้อยกว่า 500 ตร.ม.
ตามแบบที่เทศบาลไชยปราการกำหนด

สถานที่

บ้านปรอท หมู่ 6
หมู่ที่ 5 ตำบลป่าต๋อง อำเภอไชยปราการ จังหวัดเชียงใหม่

ออกแบบ

กองช่างเทศบาลตำบลไชยปราการ

เขียนแบบ

(Signature)
นายสุชัยเกียรติ มุขสัมพันธ์

ตรวจ

(Signature)
นายวิญญา/อภิศวิบูล
หัวหน้าฝ่ายโยธา

ผ่าน

(Signature)
นายสุรพล ขจรขณะ
ผู้อำนวยการกองช่าง

เห็นชอบ

(Signature)
นายสุวิชัย โสภ
นายกเทศมนตรี

อนุมัติ

(Signature)
นายสุชาติ บัวคำ
นายกเทศมนตรีตำบลไชยปราการ

แสดงแบบ

แผ่นที่ส่งแบบ

วัน/เดือน/ปี

มาตราส่วน

Not to scale


แบบเลขที่

A-01

แผ่นที่

01 / 02

จำนวนแผ่นที่

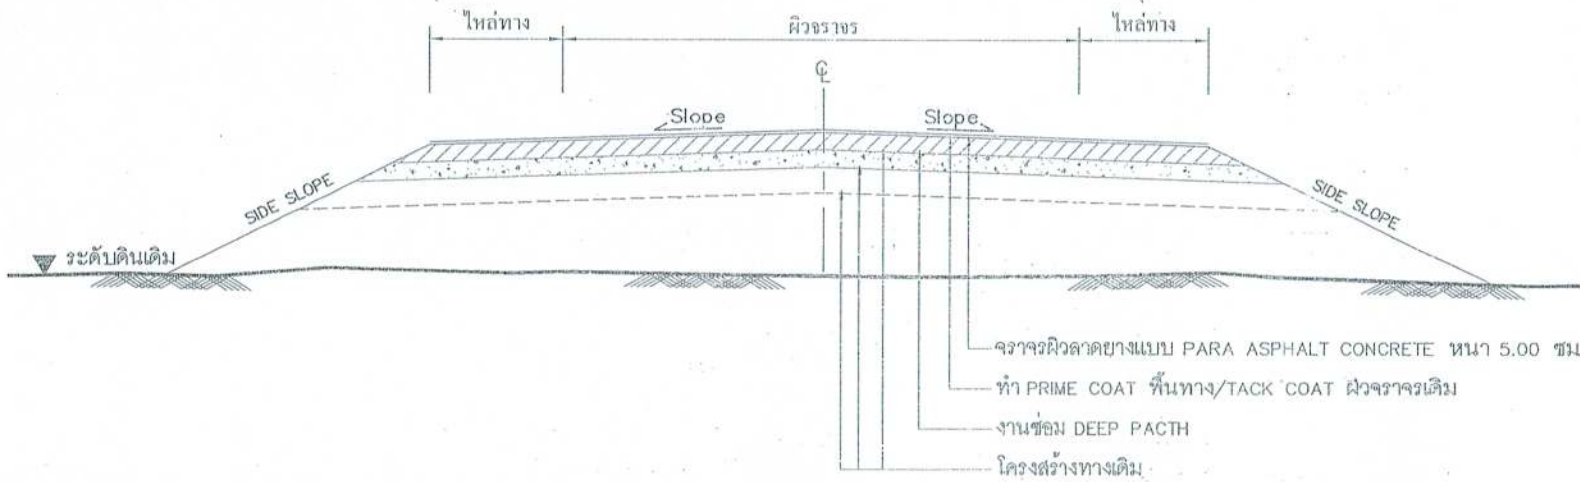

- จรรยาจรลาดยางแบบ PARA ASPHALT CONCRETE หนา 5.00 ซม
- ทำ PRIME COAT พื้นทาง/TACK COAT ผิวจราจรเดิม
- งานซ่อม DEEP PACTH
- โครงสร้างทางเดิม

รายการประกอบแบบ

1. ทำ DEEP PATCHING ผิวทางเดิมที่ชำรุดเสียหายจนถึงโครงสร้างทางเดิม
2. ถ้าระดับผิวทางเดิมไม่เกิดการชำรุดเสียหายแต่ไม่ถึงถึงโครงสร้างทางให้ทำ SKIN PATCHING ให้เรียบร้อยเสียก่อน
3. ปรับระดับผิวทางให้เรียบร้อยมีระดับสมกับบริเวณอื่น ก่อนที่จะเสริมผิว
4. ทำ TACK COAT ผิวทาง
5. ทำผิวทางพาราแอสฟัลท์คองกรีตและตีเส้นแบ่งทิศทางจราจรและเส้นขอบทาง
6. รายละเอียดตามรูปตัดโครงสร้างทาง สามารถปรับเปลี่ยนแก้ไขในด้านเลขาคณิตและด้านโครงสร้างได้ตามความเหมาะสมกับสภาพทางที่จะดำเนินการ ทั้งนี้ให้อยู่ในดุลยพินิจของผู้ว่าจ้าง
7. ภายในระหว่างหลักกิโลเมตรตามที่กำหนดไว้ในแบบ อาจจะมีกำหนดให้ทำการตอนใดก็ได้ตามความเหมาะสม และอาจจะให้ทำการเพิ่มบริเวณทางเชื่อมเข้าสถานีที่ราชการหรืออาคารสาธารณะในระยะไม่เกินเขตทางหลวงหรือทำการเพิ่มบริเวณทางแยก เพื่อให้ได้ปริมาณงานตามที่กำหนด ทั้งนี้ให้อยู่ในดุลยพินิจของผู้ควบคุมงาน
8. ในกรณีที่ไม่สามารถดำเนินการตามช่วงหลักกิโลเมตรที่กำหนดไว้ในแบบ สามารถเปลี่ยนแปลงแก้ไขได้โดยพิจารณาดำเนินการในช่วงหลักกิโลเมตรอื่นในสายทางอื่น ตามความเหมาะสม ทั้งนี้ให้อยู่ในดุลยพินิจของผู้ควบคุมงาน
9. การเปลี่ยนแปลงแก้ไขตาม ข้อ 7,8 และข้อ 9 จะต้องให้ได้ปริมาณงานตามที่กำหนดไว้ในแบบ
10. ความหนาของผิวทางแบบแอสฟัลท์คองกรีต จะกำหนดไว้ในแบบแต่ละสายทาง

รูปตัด โครงสร้างทาง

NOT TO SCALE

ลำดับที่	รายการ	อ้างอิงแบบมาตรฐาน
1	งาน DEEP PACTH	ทด - 7 - 602
2	งานเสริมผิวแอสฟัลท์คองกรีต หนา 0.05 ม	ทด - 7 - 602
3	งานตีเส้นจราจร (เหลือง)	ทด - 7 - 11(1)
4	งานตีเส้นจราจร (ขาว)	ทด - 7 - 11(1)



เทศบาลตำบลไชยปราการ

โครงการก่อสร้าง

โครงการปรับปรุงผิวทางจราจรด้วยยางรวมธาติ (พาราแอสฟัลท์คองกรีต) บริเวณถนนกว้างเฉลี่ย 5.00 ม หนา 0.05 ม-1 ยาว 100.00 ม หรือพื้นที่ไม่น้อยกว่า 500 ตร.ม ตามแบบให้เทศบาลไชยปราการกำหนด

สถานที่

บ้านปรอง หมู่ 6 หมู่ที่ 5 ตำบลป่า อำเภอไชยปราการ จังหวัดเชียงใหม่

ออกแบบ

กองช่างเทศบาลตำบลไชยปราการ

เขียนแบบ

(Signature)
นายสุภกรณ ภูธรพันธ์

ตรวจ

(Signature)
นายปริญญา ภูธรพันธ์
หัวหน้าฝ่ายช่าง

ผ่าน

(Signature)
นายสุรพล พนมชนะ
ผู้อำนวยการกองช่าง

เห็นชอบ

(Signature)
นางสาวสุวิมล ไข่มุก
นายก อบต.

อนุมัติ

(Signature)
นายสุชาติ มีวงศ์
นายกเทศมนตรีตำบลไชยปราการ

แสดงแบบ

รูปตัดโครงสร้างทาง

วัน/เดือน/ปี

มาตราส่วน

Not to scale

แบบเลขที่

A-02

แผ่นที่

02/02

จำนวนแผ่นที่

หมายเหตุ

แบบงานเสริมผิวทางพาราแอสฟัลท์คองกรีตปรับปรุงแบบมาตรฐานงานบำรุงรักษาทาง แบบที่ 3 (มฐ.บร. 3/2546) และแบบที่ 3.2 (มฐ.บร.3.2/2546) ของกรมทางหลวงชนบท พื้นที่ดำเนินการปรับปรุงผิวจราจรสามารถปรับเปลี่ยนได้ตามความจำเป็น โดยอยู่ในดุลยพินิจของผู้ควบคุมงาน