

ตารางแสดงวงเงินงบประมาณที่ได้รับจัดสรรและราคากลางในงานจ้างก่อสร้าง

๑. ชื่อโครงการ....โครงการปรับปรุงผิวการจราจรด้วยยางธรรมชาติ (พาราแอสฟัลท์คอนกรีต) บ้านเด่น
ช.๗ ม.๑ ต.หนองบัว อำเภอไชยปราการ จังหวัดเชียงใหม่...
๒. หน่วยงานเจ้าของโครงการ.....เทศบาลตำบลไชยปราการ.....
๓. วงเงินงบประมาณที่ได้รับจัดสรร..... ๔๐๐,๐๐๐.- บาท (สี่แสนบาทถ้วน).....
.....
๔. ลักษณะงาน (โดยสังเขป) กว้างเฉลี่ย ๔ เมตร หนา ๐.๐๕ เมตร ยาว ๒๖๓ เมตร หรือมีพื้นที่ไม่น้อย
กว่า ๘๔๔ ตรม. ตามแบบแปลนของเทศบาลตำบลไชยปราการ
๕. ราคากลางคำนวณ ณ วันที่.....๑๓ มีนาคม ๒๕๖๒.....เป็นเงิน..... ๔๐๐,๐๐๐.....บาท
... (สี่แสนบาทถ้วน).....
๖. บัญชีประมาณราคากลาง
 - ๖.๑แบบ พร.๕ และ แบบ พร.๖.....
 - ๖.๒
 - ๖.๓
 - ๖.๔
 - ๖.๕
๗. รายชื่อเจ้าหน้าที่ผู้กำหนดราคากลาง (ราคาอ้างอิง)
 - ๗.๑นายสุรพล พรหมชนะ ประธานกรรมการกำหนดราคากลาง.....
 - ๗.๒นายปริญญา ฤวิวิศาล กรรมการกำหนดราคากลาง.....
 - ๗.๓นายสมศักดิ์ ลือชัยภูมิ กรรมการกำหนดราคากลาง.....
 - ๗.๔
 - ๗.๕

แบบสรุปราคางานก่อสร้างทาง

ปร.๕

โครงการ: โครงการปรับปรุงผิวจราจรด้วยยางธรรมชาติ (พาราแอสฟัลท์ติกคอนกรีต) ตามแบบเทศบาลตำบลไชยปราการกำหนด
 ปริมาณงาน: ผิวจราจรกว้าง ๔.๐๐ ม.ยาว ๒๑๑.๐๐ ม. หนา ๐.๐๕ ซม. หรือพื้นที่ไม่น้อยกว่า ๘๔๔.๐๐ ตร.ม.
 สถานที่ก่อสร้าง: บ้านเด่น ซอย ๗ หมู่ที่ ๑ ตำบลหนองบัว อำเภอไชยปราการ จังหวัดเชียงใหม่
 หน่วยงาน: เทศบาลตำบลไชยปราการ อ.ไชยปราการ จ.เชียงใหม่

ประมาณการวันที่ 13 มีนาคม 2562

ลำดับ	รายการ	หน่วย	จำนวน	ราคา ต่อหน่วย	ราคา ต่อหน่วย	F	ราคา ต่อหน่วย x F	ราคากลาง
1	งานผิวทาง							
1.1	งานลาดแอสฟัลท์ไพรมโคต	ตร.ม.						
1.2	งานลาดแอสฟัลท์แทคโคต	ตร.ม.	844.00	13.39	11,301.16	1.3624	20.24	15,396.70
1.3	งานชั้นรองผิวทางแอสฟัลท์คอนกรีต	ตร.ม.						
1.4	งานชั้นผิวทางพาราแอสฟัลท์คอนกรีต หนา 5 ซม.	ตร.ม.	844.00	322.65	272,316.60	1.3624	441.58	371,004.13
1.5	THERMOPLASTIC PAINT	ตร.ม.	42.20	269.50	11,372.90	1.3624	369.17	15,494.43
	รวม				294,990.66			401,895.26
	คิดเพียง				(สี่แสนบาทถ้วน)			400,000.00

ค่า Factor F งานก่อสร้างทาง = 1.3624

ลงชื่อ.....ประมาณการ

(นายสมศักดิ์ ลือชัยภูมิ)

นายช่างโยธาอาวุโส

ลงชื่อ.....ตรวจ

(นายสุรพล พรหมชนะ)

ผู้อำนวยการกองช่าง

ลงชื่อ.....เห็นชอบ

(นางสาวสุดาวัลย์ โอฬา)

ปลัดเทศบาล

ลงชื่อ.....อนุมัติ

(นายสุชาติ บัวคำ)

นายกเทศมนตรีตำบลไชยปราการ

แบบสรุปราคางานก่อสร้างทาง

ปร.๖

โครงการ โครงการปรับปรุงผิวจราจรด้วยยางธรรมชาติ (พาราแอสฟัลต์ติกคอนกรีต) ตามแบบเทศบาลตำบลไชยปราการกำหนด
 ปริมาณงาน ผิวจราจรกว้าง ๔.๐๐ ม.ยาว ๒๑๑.๐๐ ม. หนา ๐.๐๕ ซม. หรือพื้นที่ไม่น้อยกว่า ๘๔๔.๐๐ ตร.ม.
 สถานที่ก่อสร้าง บ้านเด่น ซอย ๗ หมู่ที่ ๑ ตำบลหนองบัว อำเภอไชยปราการ จังหวัดเชียงใหม่
 หน่วยงาน เทศบาลตำบลไชยปราการ อ.ไชยปราการ จ.เชียงใหม่ ประมาณการวันที่ 13 มีนาคม 2562

ลำดับ	รายการ	หน่วย	จำนวน	ราคากลาง
1	งานผิวทาง			
1.1	งานลาดแอสฟัลท์ไพรอมโคต	ตร.ม.		
1.2	งานลาดแอสฟัลท์แทคโคต	ตร.ม.	844.00	15,396.70
1.3	งานชั้นรองผิวทางแอสฟัลท์คอนกรีต	ตร.ม.		
1.4	งานชั้นผิวทางพาราแอสฟัลท์คอนกรีต หนา 5 ซม.	ตร.ม.	844.00	371,004.13
1.5	THERMOPLASTIC PAINT	ตร.ม.	42.20	15,494.43
	รวม			401,895.26
	คิดเพียง	(สี่แสนบาทถ้วน)		400,000.00

ค่า Factor F งานก่อสร้างทาง = 1.3624

หมายเหตุ เงินจ่ายล่วงหน้า 0 % , เงินประกันผลงาน 0 % , ดอกเบี้ยเงินกู้ 6 % , ภาษีมูลค่าเพิ่ม 7%

คณะกรรมการได้ตรวจสอบแล้ว

เห็นชอบกับค่าจ้างเหมาปรับปรุงซ่อมแซมผิวทางพาราแอสฟัลท์คอนกรีต นี้ และ

ให้ยึดถือประมาณการนี้เป็นราคากลางของเทศบาลตำบลไชยปราการ

จึงได้ลงลายมือชื่อเป็นหลักฐาน

ลงชื่อ.....ประธานกรรมการ

(นายสุรพล พรหมชนะ)

ลงชื่อ.....กรรมการ

(นายปริญญา ถวิลวิศาล)

ลงชื่อ.....กรรมการ

(นายสมศักดิ์ ลือชัยภูมิ)





เทศบาลตำบลไชยปราการ

โครงการปรับปรุงผิวทางจราจรด้วยยางธรรมชาติ
(พาราแอสฟัลท์ติกคอนกรีต)

ปริมาณงานกว้างเฉลี่ย 4 ม. หน้า 0.05 ม.
ยาว 211 หรือมีพื้นที่ไม่น้อยกว่า 844 ตร.ม.
ตามแบบที่เทศบาลไชยปราการกำหนด

สถานที่ก่อสร้าง บ้านเด่น ซอย 7 หมู่ที่ 1
ตำบลหนองบัว อำเภอไชยปราการ จังหวัดเชียงใหม่

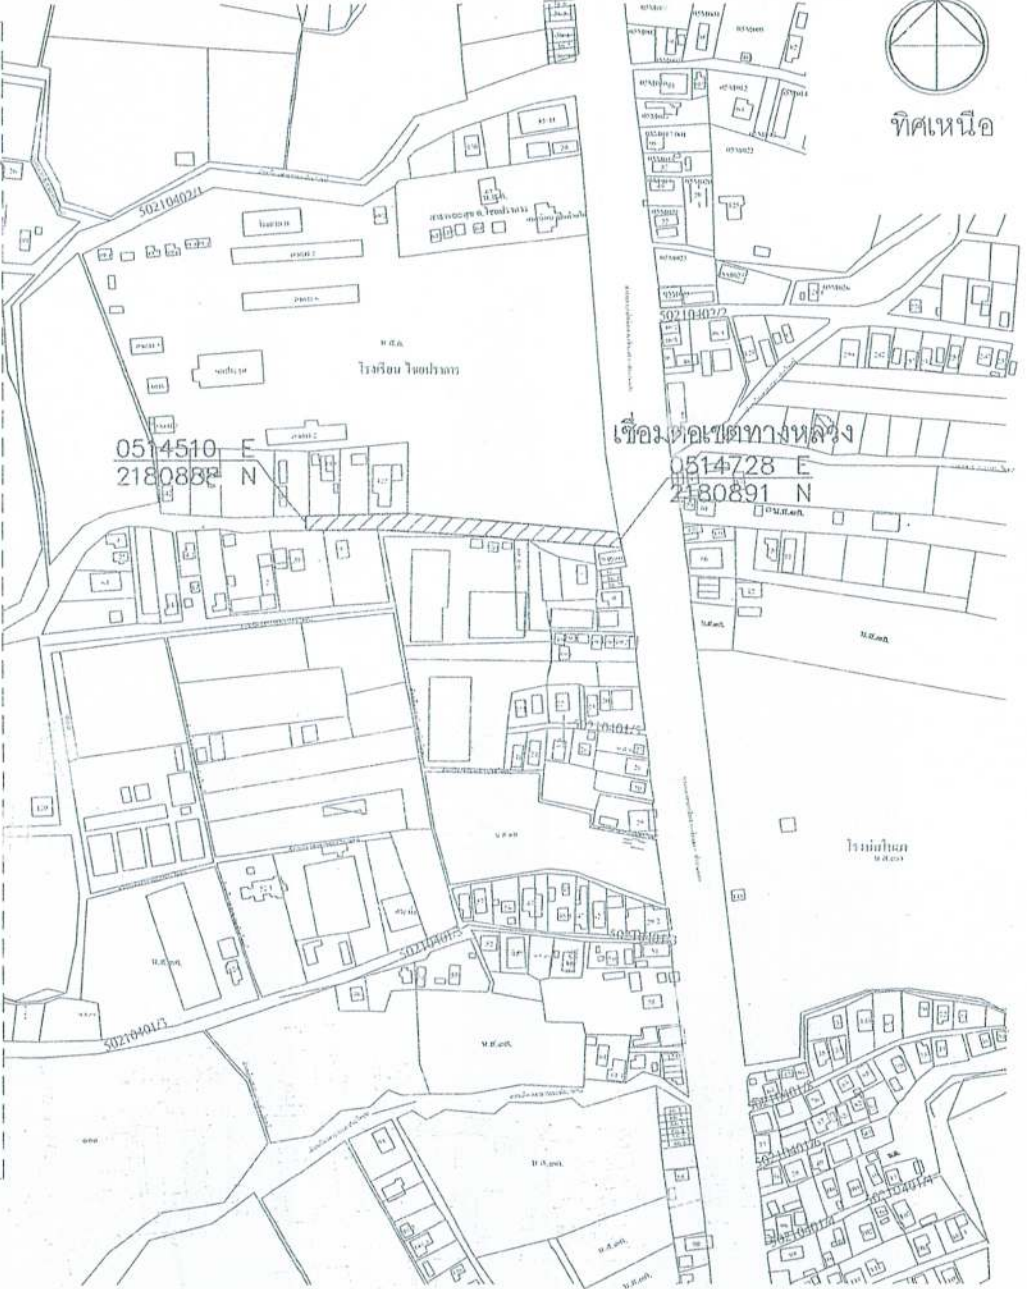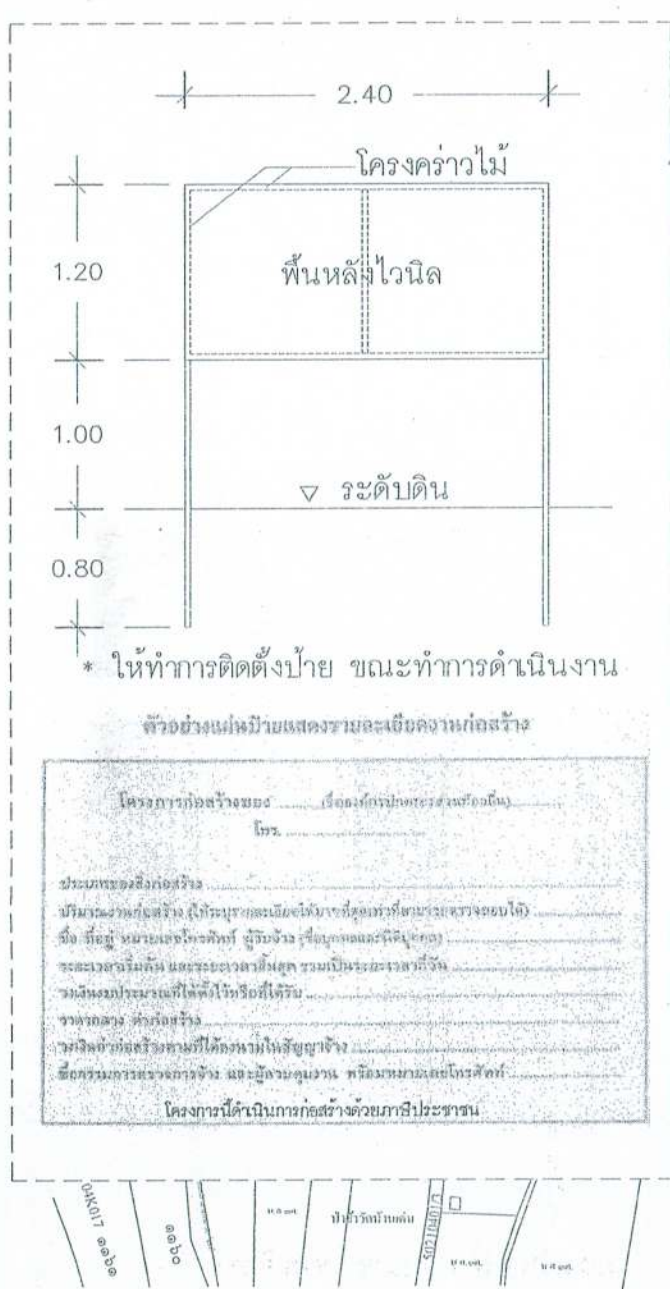

เทศบาลตำบลไชยปราการ

โครงการก่อสร้าง

โครงการปรับปรุงเชิงทางจราจรด้วยงบประมาณ
(พารามอเตอร์ติดคอนกรีต)
ปริมาณงานกว้างเฉลี่ย 4 ม. ทน 0.05 ม.
ยาว 211 หรือพื้นที่ไม่ต่ำกว่า 844 ตร.ม.
ตามแบบที่เทศบาลไชยปราการกำหนด

สถานที่

บ้านต้น ชัย 7 หมู่ที่ 1
ตำบลหนองบัว อำเภอไชยปราการ จังหวัดเชียงใหม่

ออกแบบ

กองช่างเทศบาลตำบลไชยปราการ

เขียนแบบ

(Signature)
นายสุทธกานต์ นุชรัตน์

ตรวจ

(Signature)
นายสมศักดิ์ สีชัยภูมิ
นายสุวิทย์ นุชรัตน์

ผ่าน

(Signature)
นายสุวิทย์ นุชรัตน์
ผู้บัญชาการกองช่าง

เห็นชอบ

(Signature)
นายสุวิทย์ นุชรัตน์
ผู้บัญชาการ

อนุมัติ

(Signature)
นายสุวิทย์ นุชรัตน์
นายกเทศมนตรีตำบลไชยปราการ

แสดงแบบ

แผนที่ผังเขต

วัน/เดือน/ปี

มาตราส่วน

Not to scale

แบบเลขที่

A-01

แผ่นที่

01

02

จำนวนแผ่นที่



เทศบาลตำบลไชยปราการ

โครงการก่อสร้าง

โครงการปรับปรุงผิวทางจราจรด้วยยางรวมทิต (พาราแอสฟัลท์ติกคอนกรีต) ปริมาณงานกว้างเฉลี่ย 4 ม. หน้า 0.05 ม. ยาว 211 หรือมีพื้นที่ไม่น้อยกว่า 844 ตร.ม. ตามแบบที่เทศบาลไชยปราการกำหนด

สถานที่

บ้านเด่น หมู่ที่ 1 ตำบลหนองบัว อำเภอไชยปราการ จังหวัดเชียงใหม่

ออกแบบ

กองช่างเทศบาลตำบลไชยปราการ

เขียนแบบ

นายสุเทพกร มณีรัตน์

ตรวจ

นายสมศักดิ์ - ใจชัยภักดิ์ นายประจักษ์ ใจชัยภักดิ์

ผ่าน

นายสุวิมล พรหมณะ ผู้อำนวยการกองช่าง

เห็นชอบ

นายสุวิมล พรหมณะ

อนุมัติ

นายสุวิมล พรหมณะ นายกเทศมนตรีตำบลไชยปราการ

แสดงแบบ

รูปตัดโครงสร้างทาง

วัน/เดือน/ปี

มาตราส่วน

Not to scale


แบบเลขที่

A-02

แผ่นที่

02/02

จำนวนแผ่นที่

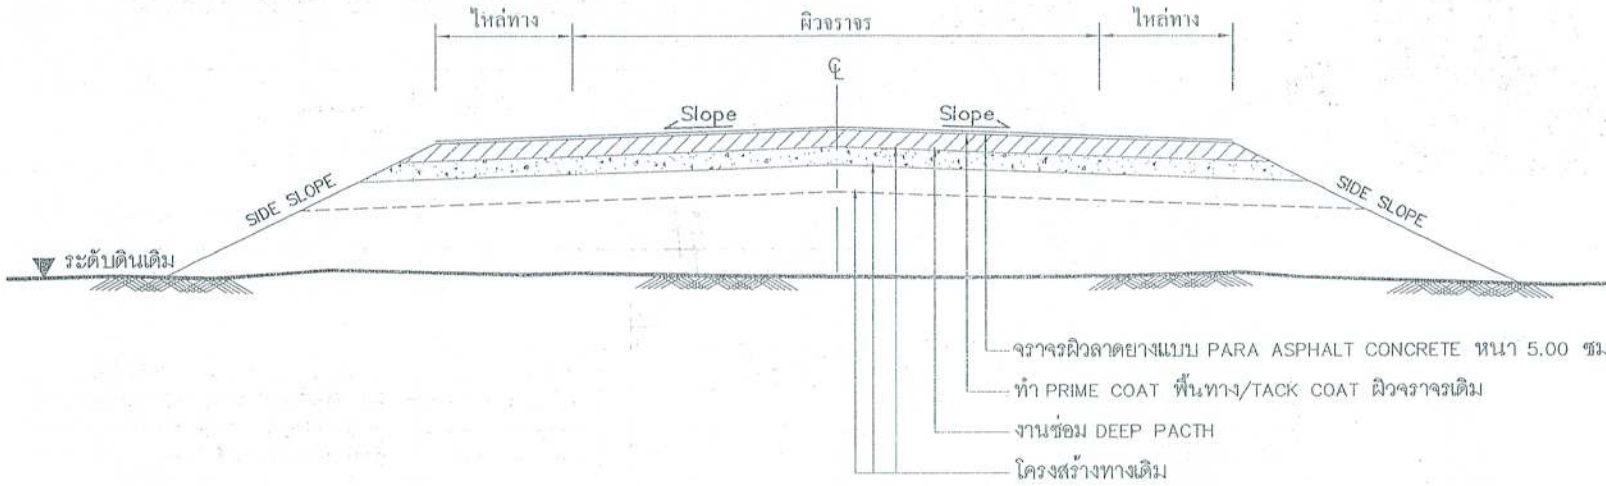

รูปตัดโครงสร้างทาง

NOT TO SCALE

รายการประกอบแบบ

1. ทำ DEEP PATCHING ผิวทางเดิมที่ชำรุดเสียหายจนถึงโครงสร้างทางเดิม
2. ถ้าระดับผิวทางเดิมไม่ต้องการชำรุดเสียหายแต่ไม่ลึกถึงโครงสร้างทางให้ทำ SKIN PATCHING ให้เรียบรอยเสียก่อน
3. ปรับระดับผิวทางให้เรียบรอยมีระดับเสมอกับบริเวณอื่น ก่อนที่จะเสริมผิว
4. ทำ TACK COAT ผิวทาง
5. ทำผิวทางพาราแอสฟัลท์ติกคอนกรีตและตีเส้นแบ่งทิศทางจราจรและเส้นขอบทาง
6. รายละเอียดตามรูปตัดโครงสร้างทาง สามารถปรับเปลี่ยนแก้ไขในด้านเลขวาคณิตและด้านโครงสร้างได้ตามความเหมาะสมกับสภาพทางที่จะดำเนินการ ทั้งนี้ให้อยู่ในดุลยพินิจของผู้ว่าจ้าง
7. ภายในระหว่างหลักกิโลเมตรตามที่กำหนดไว้ในแบบ อาจกำหนดให้ทำการตอมนิดก็ได้ ตามความเหมาะสม และอาจให้ทำการเพิ่มบริเวณทางเชื่อมเข้าสถานที่ราชการหรืออาคารสาธารณะในระยะไม่เกินเขตทางหลวงหรือทำการเพิ่มบริเวณทางแยก เพื่อให้ได้ปริมาณงานตามที่กำหนด ทั้งนี้ให้อยู่ในดุลยพินิจของผู้ควบคุมงาน
8. ในกรณีที่ไม่สามารถดำเนินการตามช่วงหลักกิโลเมตรที่กำหนดไว้ในแบบ สามารถเปลี่ยนแปลงแก้ไขได้ โดยพิจารณาดำเนินการในช่วงหลักกิโลเมตรอื่นในสายทางอื่น ตามความเหมาะสม ทั้งนี้ให้อยู่ในดุลยพินิจของผู้ควบคุมงาน
9. การเปลี่ยนแปลงแก้ไขตาม ข้อ 7,8 และข้อ 9 จะต้องให้ได้ปริมาณงานตามที่กำหนดไว้ในแบบ
10. ความหนาของผิวทางแบบแอสฟัลท์ติกคอนกรีต จะกำหนดไว้ในแบบแต่ละสายทาง

หมายเหตุ

แบบงานเสริมผิวทางพาราแอสฟัลท์ติกคอนกรีตปรับปรุงแบบมาตรฐานงานบำรุงรักษาทาง แบบที่ 3 (มฐ.บร. 3/2546) และแบบที่ 3.2 (มฐ.บร.3.2/2546) ของกรมทางหลวงชนบท พื้นที่ดำเนินการปรับปรุงผิวจราจรสามารถปรับเปลี่ยนได้ตามตามความจำเป็นโดยอยู่ในดุลยพินิจของผู้ควบคุมงาน

ลำดับที่	รายการ	อ้างอิงแบบมาตรฐาน
1	งาน DEEP PACTH	ทด - 7 - 602
2	งานเสริมผิวแอสฟัลท์ติกคอนกรีต หนา 0.05 ม.	ทด - 7 - 602
3	งานตีเส้นจราจร (เหลือง)	ทด - 7 -11(1)
4	งานตีเส้นจราจร (ขาว)	ทด - 7 -11(1)