

ตารางแสดงวงเงินงบประมาณที่ได้รับจัดสรรและราคากลางในงานจ้างก่อสร้าง

๑. ชื่อโครงการ...โครงการปรับปรุงผิวการจราจรด้วยยางธรรมชาติ (พาราแอสฟัลท์ติกคอนกรีต) บ้าน
อินทาราม ซอย ๒ หมู่ที่ ๔ ตำบลศรีดงเย็น อำเภอไชยปราการ จังหวัดเชียงใหม่...
๒. หน่วยงานเจ้าของโครงการ.....เทศบาลตำบลไชยปราการ.....
๓. วงเงินงบประมาณที่ได้รับจัดสรร..... ๔๙๙,๐๐๐.- บาท (สี่แสนเก้าหมื่นเก้าพันบาทถ้วน).....
.....
๔. ลักษณะงาน (โดยสังเขป) กว้างเฉลี่ย ๔ เมตร หนา ๐.๐๕ เมตร ยาว ๒๑๑ เมตร หรือมีพื้นที่ไม่น้อย
กว่า ๘๔๔.๐๐ ตร.ม. ตามแบบแปลนของเทศบาลตำบลไชยปราการ
๕. ราคากลางคำนวณ ณ วันที่.....๑๓ มีนาคม ๒๕๖๒.....เป็นเงิน..... ๔๙๙,๐๐๐.....บาท
... (สี่แสนบาทถ้วน).....
๖. บัญชีประมาณราคากลาง
 - ๖.๑แบบ พร.๕ และ แบบ พร.๖.....
 - ๖.๒
 - ๖.๓
 - ๖.๔
 - ๖.๕
๗. รายชื่อเจ้าหน้าที่ผู้กำหนดราคากลาง (ราคาอ้างอิง)
 - ๗.๑นายสุรพล พรหมชนะ ประธานกรรมการกำหนดราคากลาง.....
 - ๗.๒นายปริญญา ถวิลวิศาล กรรมการกำหนดราคากลาง.....
 - ๗.๓นายสมศักดิ์ ลือชัยภูมิ กรรมการกำหนดราคากลาง.....
 - ๗.๔
 - ๗.๕

แบบสรุปราคางานก่อสร้างทาง

ปร.๕

โครงการ โครงการปรับปรุงผิวจราจรด้วยยางธรรมชาติ (พาราแอสฟัลท์ติกคอนกรีต) ตามแบบเทศบาลตำบลไชยปราการกำหนด

ปริมาณงาน ผิวจราจรกว้าง ๔.๐๐ ม.ยาว ๒๑๑.๐๐ ม. หนา ๐.๐๕ ซม. หรือพื้นที่ไม่น้อยกว่า ๘๔๔.๐๐ ตร.ม.

สถานที่ก่อสร้าง บ้านอินทาราม ซอย ๒ หมู่ที่ ๔ ตำบลศรีดงเย็น อำเภอไชยปราการ จังหวัดเชียงใหม่

หน่วยงาน เทศบาลตำบลไชยปราการ อ.ไชยปราการ จ.เชียงใหม่

ประมาณการวันที่ 13 มีนาคม 2562

ลำดับ	รายการ	หน่วย	จำนวน	ราคาต่อหน่วย	ราคาทุน	F	ราคาต่อหน่วย x F	ราคากลาง
1	งานผิวทาง							
1.1	งานลาดแอสฟัลท์โพรมโคต	ตร.ม.						
1.2	งานลาดแอสฟัลท์แตกโคต	ตร.ม.	844.00	13.39	11,301.16	1.3624	20.24	15,396.70
1.3	งานชั้นรองผิวทางแอสฟัลท์คอนกรีต	ตร.ม.			-			
1.4	งานชั้นผิวทางพาราแอสฟัลท์คอนกรีต หนา 5 ซม.	ตร.ม.	844.00	322.65	272,316.60	1.3624	441.58	371,004.13
1.5	THERMOPLASTIC PAINT	ตร.ม.	42.20	269.50	11,372.90	1.3624	369.17	15,494.43
	รวม				294,990.66			401,895.26
	คิดเพียง				(สิ้นสนบพถ่วน)			400,000.00

ค่า Factor F งานก่อสร้างทาง

= 1.3624

ลงชื่อ.....ประมาณการ

(นายสมศักดิ์ ลือชัยภูมิ)

นายช่างโยธาอาวุโส

ลงชื่อ.....ตรวจ

(นายสุรพล พรหมชนะ)

ผู้อำนวยการกองช่าง

ลงชื่อ.....เห็นชอบ

(นางสาวสุติธรีย์ โอพา)

ปลัดเทศบาล

ลงชื่อ.....อนุมัติ

(นายสุชาติ บัวคำ)

นายกเทศมนตรีตำบลไชยปราการ



เทศบาลตำบลไชยปราการ

โครงการปรับปรุงผิวทางจราจรด้วยยางธรรมชาติ
(พาราแอสฟัลท์ติกคอนกรีต)

ปริมาณงานกว้างเฉลี่ย 4 ม. หน้า 0.05 ม.
ยาว 211 หรือมีพื้นที่ไม่น้อยกว่า 844 ตร.ม.
ตามแบบที่เทศบาลไชยปราการกำหนด

สถานที่ก่อสร้าง บ้านอินทราภิรม ซอย 2 หมู่ที่ 4
ตำบลศรีดงเย็น อำเภอไชยปราการ จังหวัดเชียงใหม่




ทิศเหนือ



0515908 E
2178847 N

เชื่อมต่อไปเขต อปต.แม่ทะลอบ
0516128 E
2178836 N

2.40

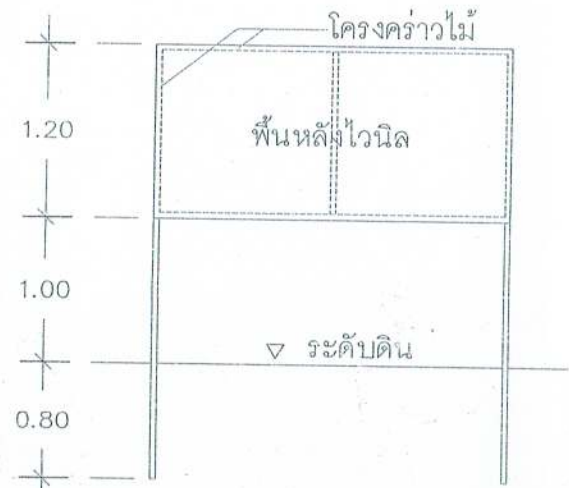

* ให้ทำการติดตั้งป้าย ขณะทำการดำเนินงาน

ตัวอย่างแผนป้ายแสดงรายละเอียดงานก่อสร้าง

โครงการก่อสร้างของ (ชื่อของนักเรียนส่วนที่เรียน)

หรือ

ประเภทของสิ่งก่อสร้าง

ปริมาณงานก่อสร้าง (ใส่รายละเอียดเป็นตารางในภาคที่สามของแบบพิมพ์)

คือ ที่ตั้ง ขนาดของที่ดิน จำนวนชั้น (ระบุชัดเจนได้/บอก)

ระยะเวลางานทั้งหมด และระยะเวลาดำเนินการ รวมเป็นระยะเวลาทั้งหมด

วงเงินงบประมาณที่ได้ตั้งไว้หรือที่ได้อนุมัติ

รายละเอียด งานก่อสร้าง

วงเงินค่าก่อสร้างรวมทั้งโครงการในลักษณะอื่น

ชื่อกรรมการตรวจการงาน และผู้ควบคุมงาน พร้อมหมายเลขโทรศัพท์

โครงการมีต้นกำเนิดการก่อสร้างด้วยภารกิจประชาชน



เทศบาลตำบลไชยปราการ

โครงการก่อสร้าง

โครงการปรับปรุงทางราชการด้วยงบประมาณ
(พยานหลักฐานที่ถูกต้อง)

บริเวณงานกว้างเฉลี่ย 4. ม หนา 0.05 ม
ยาว 211 หรือพื้นที่ไม่น้อยกว่า 844 ตร.ม
ควบคุมพื้นที่เทศบาลไชยปราการกำหนด

สถานที่

บ้านจันทราชมรรค์ หมู่ 2 หมู่ที่ 4
ตำบลศรีสงคราม อำเภอไชยปราการ จังหวัดเชียงใหม่

ออกแบบ

กองช่างเทศบาลตำบลไชยปราการ

เขียนแบบ

(Signature)
นายสุทธกร พลสุภักดิ์

ตรวจ

นายสมศักดิ์ กิติยศักดิ์
นายกเทศมนตรี

ผ่าน

นายวิวัฒน์ พรหมชนะ
ผู้ช่วยนายกเทศมนตรี

เห็นชอบ

(Signature)
นางสาววิมลทิพย์ ไชยคำ
นายกเทศมนตรี

อนุมัติ

นายสุชาติ บัวคำ
นายกเทศมนตรีตำบลไชยปราการ

แสดงแบบ

แผนที่ผังเขต

วัน/เดือน/ปี

มาตราส่วน Not to scale

แบบเลขที่ A-01

แผ่นที่ 01/02

จำนวนแผ่นที่



เทศบาลตำบลไชยปราการ

โครงการก่อสร้าง

โครงการปรับปรุงผิวทางจราจรด้วยยางรมชาติ (พาราแอสฟัลท์ติกคอนกรีต) บริเวณงานกว้างเฉลี่ย 4 ม. หน้า 0.05 ม. ยาว 211 เมตรในพื้นที่หมู่ 4 ตำบลไชยปราการ จังหวัดเชียงใหม่ ตามแบบที่เทศบาลไชยปราการกำหนด

สถานที่

บ้านฮินชามม หมู่ 2 หมู่ที่ 4 ตำบลไชยปราการ จังหวัดเชียงใหม่

ออกแบบ

กองช่างเทศบาลตำบลไชยปราการ

เขียนแบบ

นางยุพวรรณ ใจรัตน์

ตรวจ

นายณภัทท์ อธิษฐาน นายนันทวัฒน์

ผ่าน

นายสุรพล ทนทระนะ ผู้อำนวยการกองช่าง

เห็นชอบ

นางสาววิมลทิพย์ นามเมือง ผู้อำนวยการกองช่าง

อนุมัติ

นายสุชาติ บัวคำ นายช่างเทคนิคเทศบาลไชยปราการ

แสดงแบบ

รูปตัดโครงสร้างทาง

วัน/เดือน/ปี

มาตราส่วน

Not to scale


แบบเลขที่

A-02

แผ่นที่

02/02

จำนวนแผ่นที่

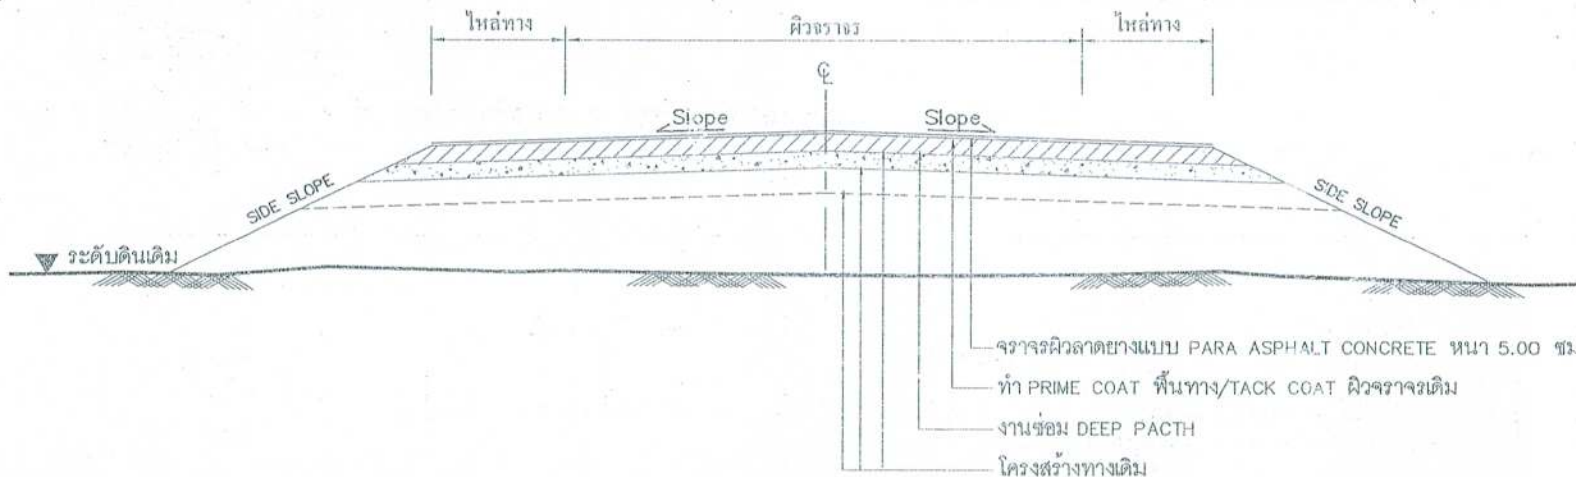

รายการประกอบแบบ

1. ทำ DEEP PATCHING ผิวทางเดิมที่ชำรุดเสียหายจนถึงโครงสร้างทางเดิม
2. ถ้าวางระดับผิวทางเดิมไม่เกิดการชำรุดเสียหายแต่ไม่ลึกถึงโครงสร้างทางให้ทำ SKIN PATCHING ให้เรียบร้อยเสียก่อน
3. ปรับระดับผิวทางให้เรียบร้อยมีระดับเสมอกับบริเวณอื่น ก่อนที่จะเสริมผิว
4. ทำ TACK COAT ผิวทาง
5. ทำผิวทางพาราแอสฟัลท์ติกคอนกรีตและตีเส้นแบ่งทิศทางจราจรและเส้นขอบทาง
6. รายละเอียดตามรูปตัดโครงสร้างทาง สามารถปรับเปลี่ยนแก้ไขในด้านเลขาคณิตและด้านโครงสร้างได้ตามความเหมาะสมกับสภาพทางที่จะดำเนินการ ทั้งนี้ให้อยู่ในดุลยพินิจของผู้ว่าจ้าง
7. ภายในระหว่างหลักกิโลเมตรตามที่กำหนดไว้ในแบบ อาจจะมีกำหนดให้ทำการตอนใดก็ได้ ตามความเหมาะสม และอาจจะให้ทำการเพิ่มบริเวณทางเชื่อมเข้าสถานที่ราชการหรืออาคารสาธารณะ ในระยะไม่เกินเขตทางหลวงหรือทำการเพิ่มบริเวณทางแยก เพื่อให้ได้ปริมาณงานตามที่กำหนด ทั้งนี้ให้อยู่ในดุลยพินิจของผู้ควบคุมงาน
8. ในกรณีที่ไม่สามารถดำเนินการตามช่วงหลักกิโลเมตรที่กำหนดไว้ในแบบ สามารถเปลี่ยนแปลงแก้ไขได้ โดยพิจารณาดำเนินการในช่วงหลักกิโลเมตรอื่นในสายทางอื่น ตามความเหมาะสม ทั้งนี้ให้อยู่ในดุลยพินิจของผู้ควบคุมงาน
9. การเปลี่ยนแปลงแก้ไขตาม ข้อ 7,8 และข้อ 9 จะต้องให้ได้ปริมาณงานตามที่กำหนดไว้ในแบบ
10. ความหนาของผิวทางแบบแอสฟัลท์ติกคอนกรีต จะกำหนดไว้ในแบบแต่ละสายทาง

หมายเหตุ

แบบงานเสริมผิวทางพาราแอสฟัลท์ติกคอนกรีตปรับปรุงแบบมาตรฐานงานบำรุงรักษาทาง แบบที่ 3 (มฐ.บร. 3/2546) และแบบที่ 3.2 (มฐ.บร.3.2/2546) ของกรมทางหลวงชนบท พื้นที่ดำเนินการปรับปรุงผิวจราจรสามารถปรับเปลี่ยนได้ตามความจำเป็นโดยอยู่ในดุลยพินิจของผู้ควบคุมงาน

รูปตัดโครงสร้างทาง

NOT TO SCALE

ลำดับที่	รายการ	อ้างอิงแบบมาตรฐาน
1	งาน DEEP PACTH	ทถ - 7 - 602
2	งานเสริมผิวแอสฟัลท์ติกคอนกรีต หน้า 0.05 ม	ทถ - 7 - 602
3	งานตีเส้นจราจร (เหลือง)	ทถ - 7 - 11(1)
4	งานตีเส้นจราจร (ขาว)	ทถ - 7 - 11(1)