

ตารางแสดงวงเงินงบประมาณที่ได้รับจัดสรรและราคากลางในงานจ้างก่อสร้าง

๑.	ชื่อโครงการ....โครงการปรับปรุงผิวการจราจรด้วยยางธรรมชาติ (พาราแอสฟัลท์ติกคอนกรีต) บ้านทรายขาว ซอย ๓ หมู่ที่ ๗ ตำบลศรีดงเย็น อำเภอไชยปราการ จังหวัดเชียงใหม่...
๒.	หน่วยงานเจ้าของโครงการ.....เทศบาลตำบลไชยปราการ.....
๓.	วงเงินงบประมาณที่ได้รับจัดสรร..... ๓๐๐,๐๐๐.- บาท (สามแสนบาทถ้วน)..... .....
๔.	ลักษณะงาน (โดยสังเขป) กว้างเฉลี่ย ๔ เมตร หนา ๐.๐๕ เมตร ยาว ๑๕๘ เมตร หรือมีพื้นที่ไม่น้อยกว่า ๘๔๔.๐๐ ตร.ม. ตามแบบแปลนของเทศบาลตำบลไชยปราการ
๕.	ราคากลางคำนวณ ณ วันที่.....๑๓ มีนาคม ๒๕๖๒.....เป็นเงิน..... ๓๐๐,๐๐๐.....บาท ... (สามแสนบาทถ้วน).....
๖.	บัญชีประมาณราคากลาง ๖.๑ ..... แบบ ปร.๕ และ แบบ ปร.๖..... ๖.๒ ..... ๖.๓ ..... ๖.๔ ..... ๖.๕ .....
๗.	รายชื่อเจ้าหน้าที่ผู้กำหนดราคากลาง (ราคาอ้างอิง) ๗.๑ .....นายสุรพล พรหมชนะ ประธานกรรมการกำหนดราคากลาง..... ๗.๒ .....นายปริญญา ถวิลวิศาล กรรมการกำหนดราคากลาง..... ๗.๓ .....นายสมศักดิ์ ลือชัยภูมิ กรรมการกำหนดราคากลาง..... ๗.๔ ..... ๗.๕ .....

แบบสรุปราคางานก่อสร้างทาง

ปร.๕

โครงการ: โครงการปรับปรุงผิวจราจรด้วยยางธรรมชาติ (พาราแอสฟัลท์ติกคอนกรีต) ตามแบบเทศบาลตำบลไชยปราการกำหนด  
 ปริมาณงาน: ผิวจราจรกว้าง ๔.๐๐ ม.ยาว ๑๕๘.๐๐ ม. หนา ๐.๐๕ ซม. หรือพื้นที่ไม่น้อยกว่า ๖๓๒.๐๐ ตร.ม.  
 สถานที่ก่อสร้าง: บ้านทรายขาว ซอย ๓ หมู่ที่ ๗ ตำบลศรีดงเย็น อำเภอไชยปราการ จังหวัดเชียงใหม่  
 หน่วยงาน: เทศบาลตำบลไชยปราการ. อ.ไชยปราการ จ.เชียงใหม่

ประมาณการวันที่ 13 มีนาคม 2562

ลำดับ	รายการ	หน่วย	จำนวน	ราคาต่อหน่วย	ราคาทุน	F	ราคาต่อหน่วย x F	ราคากลาง
1	งานผิวทาง							
1.1	งานลาดแอสฟัลท์ไพรมโคต	ตร.ม.						
1.2	งานลาดแอสฟัลท์แทคโคต	ตร.ม.	632.00	13.39	8,462.48	1.3624	20.24	11,529.28
1.3	งานชั้นรองผิวทางแอสฟัลท์คอนกรีต	ตร.ม.						
1.4	งานชั้นผิวทางพาราแอสฟัลท์คอนกรีต หนา 5 ซม.	ตร.ม.	632.00	322.65	203,914.80	1.3624	441.58	277,813.52
1.5	THERMOPLASTIC PAINT	ตร.ม.	31.60	269.50	8,516.20	1.3624	369.17	11,602.47
	รวม				220,893.48			300,945.27
	คิดเพียง				( สามแสนบาทถ้วน )			300,000.00

ค่า Factor F งานก่อสร้างทาง

= 1.3624

ลงชื่อ.....ประมาณการ

( นายสมศักดิ์ ลือชัยภูมิ )

นายช่างโหวออาวุโส

ลงชื่อ.....ตรวจ

(นายสุรพล พรหมชนะ)

ผู้อำนวยการกองช่าง

ลงชื่อ.....เห็นชอบ

(นางสาวลิตาธิริย์ โอหา)

ปลัดเทศบาล

ลงชื่อ.....อนุมัติ

(นายสุชาติ บัวคำ)

นายกเทศมนตรีตำบลไชยปราการ

แบบสรุปราคางานก่อสร้างทาง

ปร.๖

โครงการปรับปรุงผิวจราจรด้วยยางธรรมชาติ (พาราแอสฟัลท์ติกคอนกรีต) ตามแบบเทศบาลตำบลไชยปราการกำหนด

ปริมาณงาน ผิวจราจรกว้าง ๔.๐๐ ม.ยาว ๑๕๘.๐๐ ม. หนา ๐.๐๕ ซม. หรือพื้นที่ไม่น้อยกว่า ๖๓๒.๐๐ ตร.ม.

สถานที่ก่อสร้าง บ้านทรายขาว ซอย ๓ หมู่ที่ ๗ ตำบลศรีดงเย็น อำเภอไชยปราการ จังหวัดเชียงใหม่

หน่วยงาน เทศบาลตำบลไชยปราการ อ.ไชยปราการ จ.เชียงใหม่ ประมาณการวันที่ 13 มีนาคม 2562

ลำดับ	รายการ	หน่วย	จำนวน	ราคากลาง
1	งานผิวทาง			
1.1	งานลาดแอสฟัลท์ไพรอมโคต	ตร.ม.		
1.2	งานลาดแอสฟัลท์แตกโคต	ตร.ม.	632.00	11,529.28
1.3	งานชั้นรองผิวทางแอสฟัลท์คอนกรีต	ตร.ม.		
1.4	งานชั้นผิวทางพาราแอสฟัลท์คอนกรีต หนา 5 ซม.	ตร.ม.	632.00	277,813.52
1.5	THERMOPLASTIC PAINT	ตร.ม.	31.60	11,602.47
	รวม			300,945.27
	คิดเพียง	(สี่แสนบาทถ้วน)		400,000.00

ค่า Factor F งานก่อสร้างทาง = 1.3624

หมายเหตุ เงินจ่ายล่วงหน้า 0 % , เงินประกันผลงาน 0 % , ดอกเบี้ยเงินกู้ 6 % , ภาษีมูลค่าเพิ่ม 7%

คณะกรรมการได้ตรวจสอบแล้ว

เห็นชอบกับค่าจ้างเหมาปรับปรุงซ่อมแซมผิวทางพาราแอสฟัลท์คอนกรีต นี้ และ

ให้อัตราประมาณการนี้เป็นราคากลางของเทศบาลตำบลไชยปราการ

จึงได้ลงลายมือชื่อไว้ในหลักฐาน

ลงชื่อ.....ประธานกรรมการ

(นายสุรพล พรหมชนะ)

ลงชื่อ.....กรรมการ

(นายปริญญา ฉวีวิศาล)

ลงชื่อ.....กรรมการ

(นายสมศักดิ์ ลือชัยภูมิ)




เทศบาลตำบลไชยปราการ

โครงการปรับปรุงผิวทางจราจรด้วยยางธรรมชาติ  
(พาราแอสฟัลท์ติกคอนกรีต)

ปริมาณงานกว้างเฉลี่ย 4 ม. หน้า 0.05 ม.  
ยาว 158 หรือมีพื้นที่ไม่น้อยกว่า 632 ตร.ม.  
ตามแบบที่เทศบาลไชยปราการกำหนด

สถานที่ก่อสร้าง บ้านทรายขาว ซอย 3 หมู่ที่ 7  
ตำบลศรีดงเย็น อำเภอไชยปราการ จังหวัดเชียงใหม่



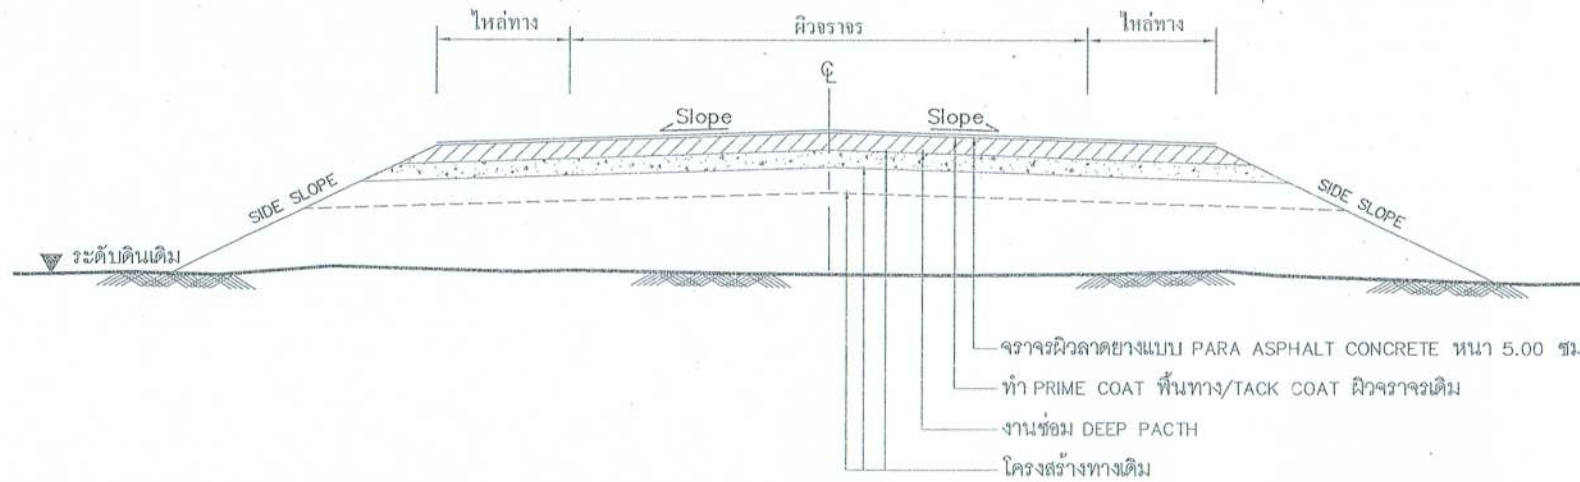

เทศบาลตำบลไชยปราการ

โครงการก่อสร้าง

โครงการปรับปรุงผิวทางจราจรด้วยยางธรรมชาติ (พาราแอสฟัลท์ติกคอนกรีต) ปริมาณงานกว้างเฉลี่ย 4 ม. หนา 0.05 ม. ยาว 158 หรือพื้นที่ในเนื้อที่กว่า 632 ตร.ม. ตามแบบที่เทศบาลไชยปราการกำหนด

สถานที่

บ้านทรายขาว หมู่ 3 หมู่ที่ 7 ตำบลศรีสงคราม อำเภอไชยปราการ จังหวัดเชียงใหม่

ออกแบบ

กองช่างเทศบาลตำบลไชยปราการ

เขียนแบบ

นายสุพจน์ ภู่อินทร์

ตรวจ

นายสมศักดิ์ สัตย์อุดม นายช่างเทคนิค

ผ่าน

นายสุรพล พจนนชนะ ผู้อำนวยการกองช่าง

เห็นชอบ

นายสุวิทย์ ใจฟ้า นายก อบต.ทรายขาว

อนุมัติ

นายสุรชาติ ธีรวิภา นายช่างเทคนิคเทศบาลไชยปราการ

แสดงแบบ

รูปตัดโครงสร้างทาง

วัน/เดือน/ปี

มาตราส่วน

Not to scale

แบบเลขที่

A-02

แผ่นที่

02/02

จำนวนแผ่นที่

รายการประกอบแบบ

1. ทำ DEEP PATCHING ผิวทางเดิมที่ชำรุดเสียหายจนถึงโครงสร้างทางเดิม
2. ถ้าระดับผิวทางเดิมไม่เกิดการชำรุดเสียหายแต่ไม่ลึกถึงโครงสร้างทางให้ทำ SKIN PATCHING ให้เรียบรอยเสียหายก่อน
3. ปรับระดับผิวทางให้เรียบรอยมีระดับเสมอกับบริเวณอื่น ก่อนที่จะเสริมผิว
4. ทำ TACK COAT ผิวทาง
5. ทำผิวทางพาราแอสฟัลท์ติกคอนกรีตและตีเส้นแบ่งทิศทางจราจรและเส้นขอบทาง
6. รายละเอียดตามรูปตัดโครงสร้างทาง สามารถปรับเปลี่ยนแก้ไขในด้านเลขวาดุมิตและด้านโครงสร้างได้ตามความเหมาะสมกับสภาพทางที่จะดำเนินการ ทั้งนี้ให้อยู่ในดุลยพินิจของผู้ว่าจ้าง
7. ภายใต้วงวัลหลักกิโลเมตรตามที่กำหนดไว้ในแบบ อาจจะมีกำหนดให้ทำการตอนใดก็ได้ตามความเหมาะสม และอาจจะให้ทำการเพิ่มบริเวณทางเชื่อมเข้าสถานที่ราชการหรืออาคารสาธารณะในระยะไม่เกินเขตทางหลวงหรือทำการเพิ่มบริเวณทางแยก เพื่อให้ได้ปริมาณงานตามที่กำหนด ทั้งนี้ให้อยู่ในดุลยพินิจของผู้ควบคุมงาน
8. ในกรณีที่ไม่สามารถดำเนินการตามช่วงหลักกิโลเมตรที่กำหนดไว้ในแบบ สามารถเปลี่ยนแปลงแก้ไขได้โดยพิจารณาดำเนินการในช่วงหลักกิโลเมตรอื่นในสายทางอื่น ตามความเหมาะสมทั้งนี้ให้อยู่ในดุลยพินิจของผู้ควบคุมงาน
9. การเปลี่ยนแปลงแก้ไขตาม ข้อ 7,8 และข้อ 9 จะต้องให้ได้ปริมาณงานตามที่กำหนดไว้ในแบบ
10. ความหนาของผิวทางแบบแอสฟัลท์ติกคอนกรีต จะกำหนดไว้ในแบบแต่ละสายทาง

หมายเหตุ

แบบงานเสริมผิวทางพาราแอสฟัลท์ติกคอนกรีตปรับปรุงแบบมาตรฐานงานบำรุงรักษาทาง แบบที่ 3 (มฐ.บร. 3/2546) และแบบที่ 3.2 (มฐ.บร.3.2/2546) ของกรมทางหลวงชนบท พื้นที่ดำเนินการปรับปรุงผิวจราจรสามารถปรับเปลี่ยนได้ตามความจำเป็น โดยอยู่ในดุลยพินิจของผู้ควบคุมงาน

รูปตัดโครงสร้างทาง

NOT TO SCALE

ลำดับที่	รายการ	อ้างอิงแบบมาตรฐาน
1	งาน DEEP PACTH	ทด - 7 - 602
2	งานเสริมผิวแอสฟัลท์ติกคอนกรีต หนา 0.05 ม.	ทด - 7 - 602
3	งานตีเส้นจราจร (เหลือง)	ทด - 7 -11(1)
4	งานตีเส้นจราจร (ขาว)	ทด - 7 -11(1)